


MAPA DO CELÓW PROJEKTOWYCH

STAROSTWO POWIATOWE
w Nowej Sól
WYDZIAŁ
ADMINISTRACJI BUDOWLANEJ
ul. Kossaka 10, 77-150 Nowa Sól

OBIEKT:			
Województwo:	Lubuskie	Powiat:	Nowosolski
Jednostka ewidencyjna	080401_1 Nowa Sól - miasto		
Obręb ewidencyjny	080401_1.0002		
Numery działek	402/60		
Skala mapy:	1:500	Układ współrzędnych płaskich:	2000/5
ID. zgłoszenia:	GN.6640.33.2023	Układ wysokości:	Kronsztadt 86
Mapa sporządzona przy wykorzystaniu:			
1. Mapy zasadniczej w skali 1:500 w postaci wektorowej			
2. Wywiadu w terenie			
- Granice i numery działek ewidencyjnych według danych z PODGiK w Nowej Sól (Geo-Info).			
- Nie wyklucza się istnienia w terenie uzbrojenia, o którym brak było informacji w zasobie PODGiK i nie zostały odnalezione w czasie inwentaryzacji geodezyjnej.			
Informacje o służebnościach gruntowych w zakresie opracowania.	Nie badano.		
Granica obszaru, który był przedmiotem aktualizacji.	-----		
Wykonawca roboty:	<p>GEODETA UPRAWNIONY</p> <p>Krystian Sasin upr. zaw. nr 14168</p> <p><i>Krystian Sasin</i> Nr uprawnień 14168</p>		



USŁUGI GEODEZYJNE
PROGEO
Krystian Sasin
tel. 508 224 020
67-100 Nowa Sól, ul. Garbarska 6/1
NIP 929-109-46-76 REGON 978112902
e-mail: progeodezja@op.pl

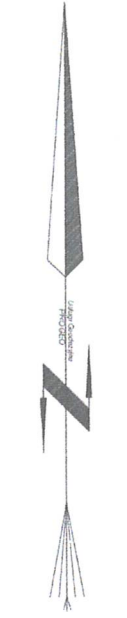

Oświadczam, że niniejszy dokument został opracowany w wyniku prac geodezyjnych i kartograficznych, których rezultaty zawiera operat techniczny wpisany do ewidencji państwowego zasobu geodezyjnego i kartograficznego. Jestem świadomy odpowiedzialności karnej za złożenie fałszywego oświadczenia.

Identyfikator zgłoszenia prac geodezyjnych	GN.6640.33.2023
Organ prowadzący państwowy zasób geodezyjny i kartograficzny	Starosta Nowosolski
Wykonawca prac geodezyjnych	Usługi Geodezyjne PROGEO Krystian Sasin
Nr oraz data sporządzenia protokołu zawierającego pozytywny wynik weryfikacji	Protokół nr 1 z dnia 09.01.2023
Imię nazwisko oraz nr uprawnień zawodowych kierownika prac	Krystian Sasin nr uprawnień: 14168

Legenda:

-----	- istniejący mur na granicy działki
① - ⑤	- projektowane garaże
⑥	- istniejący bud. gospodarczy przeznaczony do rozbiórki
⑦	- istniejący bud. dawnej kotłowni (nieużytkowany)
■ (zielony)	- powierzchnia biologicznie czynna
■ (szary)	- powierzchnia utwardzona kostką betonową
— (niebieska kropka)	- sieć kanalizacji deszczowej wg odrębnego opracowania
— (czarna kropka)	- wewn. linia zasilająca szafę pomiarową YKY 4x16 mm ²
— (czerwona kropka)	- wewn. linia zasilająca poszczególne garaże YKY 4x10 mm ²

POTWIERDZAM ZGODNOŚĆ
KOPII MAPY Z ORYGINAŁEM
DATA: 08-09-2024r.
Barbara Mikołajczak
PROJEKTANT
w zakresie arch. i konstr.
upr. bud. 95/79/Zg

PROJEKTY BUDOWLANE PRO-LOG KOSZTORYSY BUDOWLANE	PRO-LOG mgr inż. Tomasz Mikołajczak 67-100 Nowa Sól, ul. 8 Maja 14/10, tel. 604 076 279 projekty.nowasol@gmail.com	ARKUSZ NR 0.1
Obiekt :	rozbiorzka bud. gospodarczego oraz budowa zespołu garaży dla samochodów osobowych 67-100 Nowa Sól, ul. Kossaka, dz. nr 402/60	SKALA 1:500
Treść :	projekt zagospodarowania terenu	DATA 09.2024r.
Projektant:	mgr inż. arch. Barbara Mikołajczak	95/79/Zg spec. arch.
Asystent:	mgr inż. Tomasz Mikołajczak	
Projektant:	mgr inż. Aleksander Rudnicki	78/90/Zg inst. elektr.