


2AK

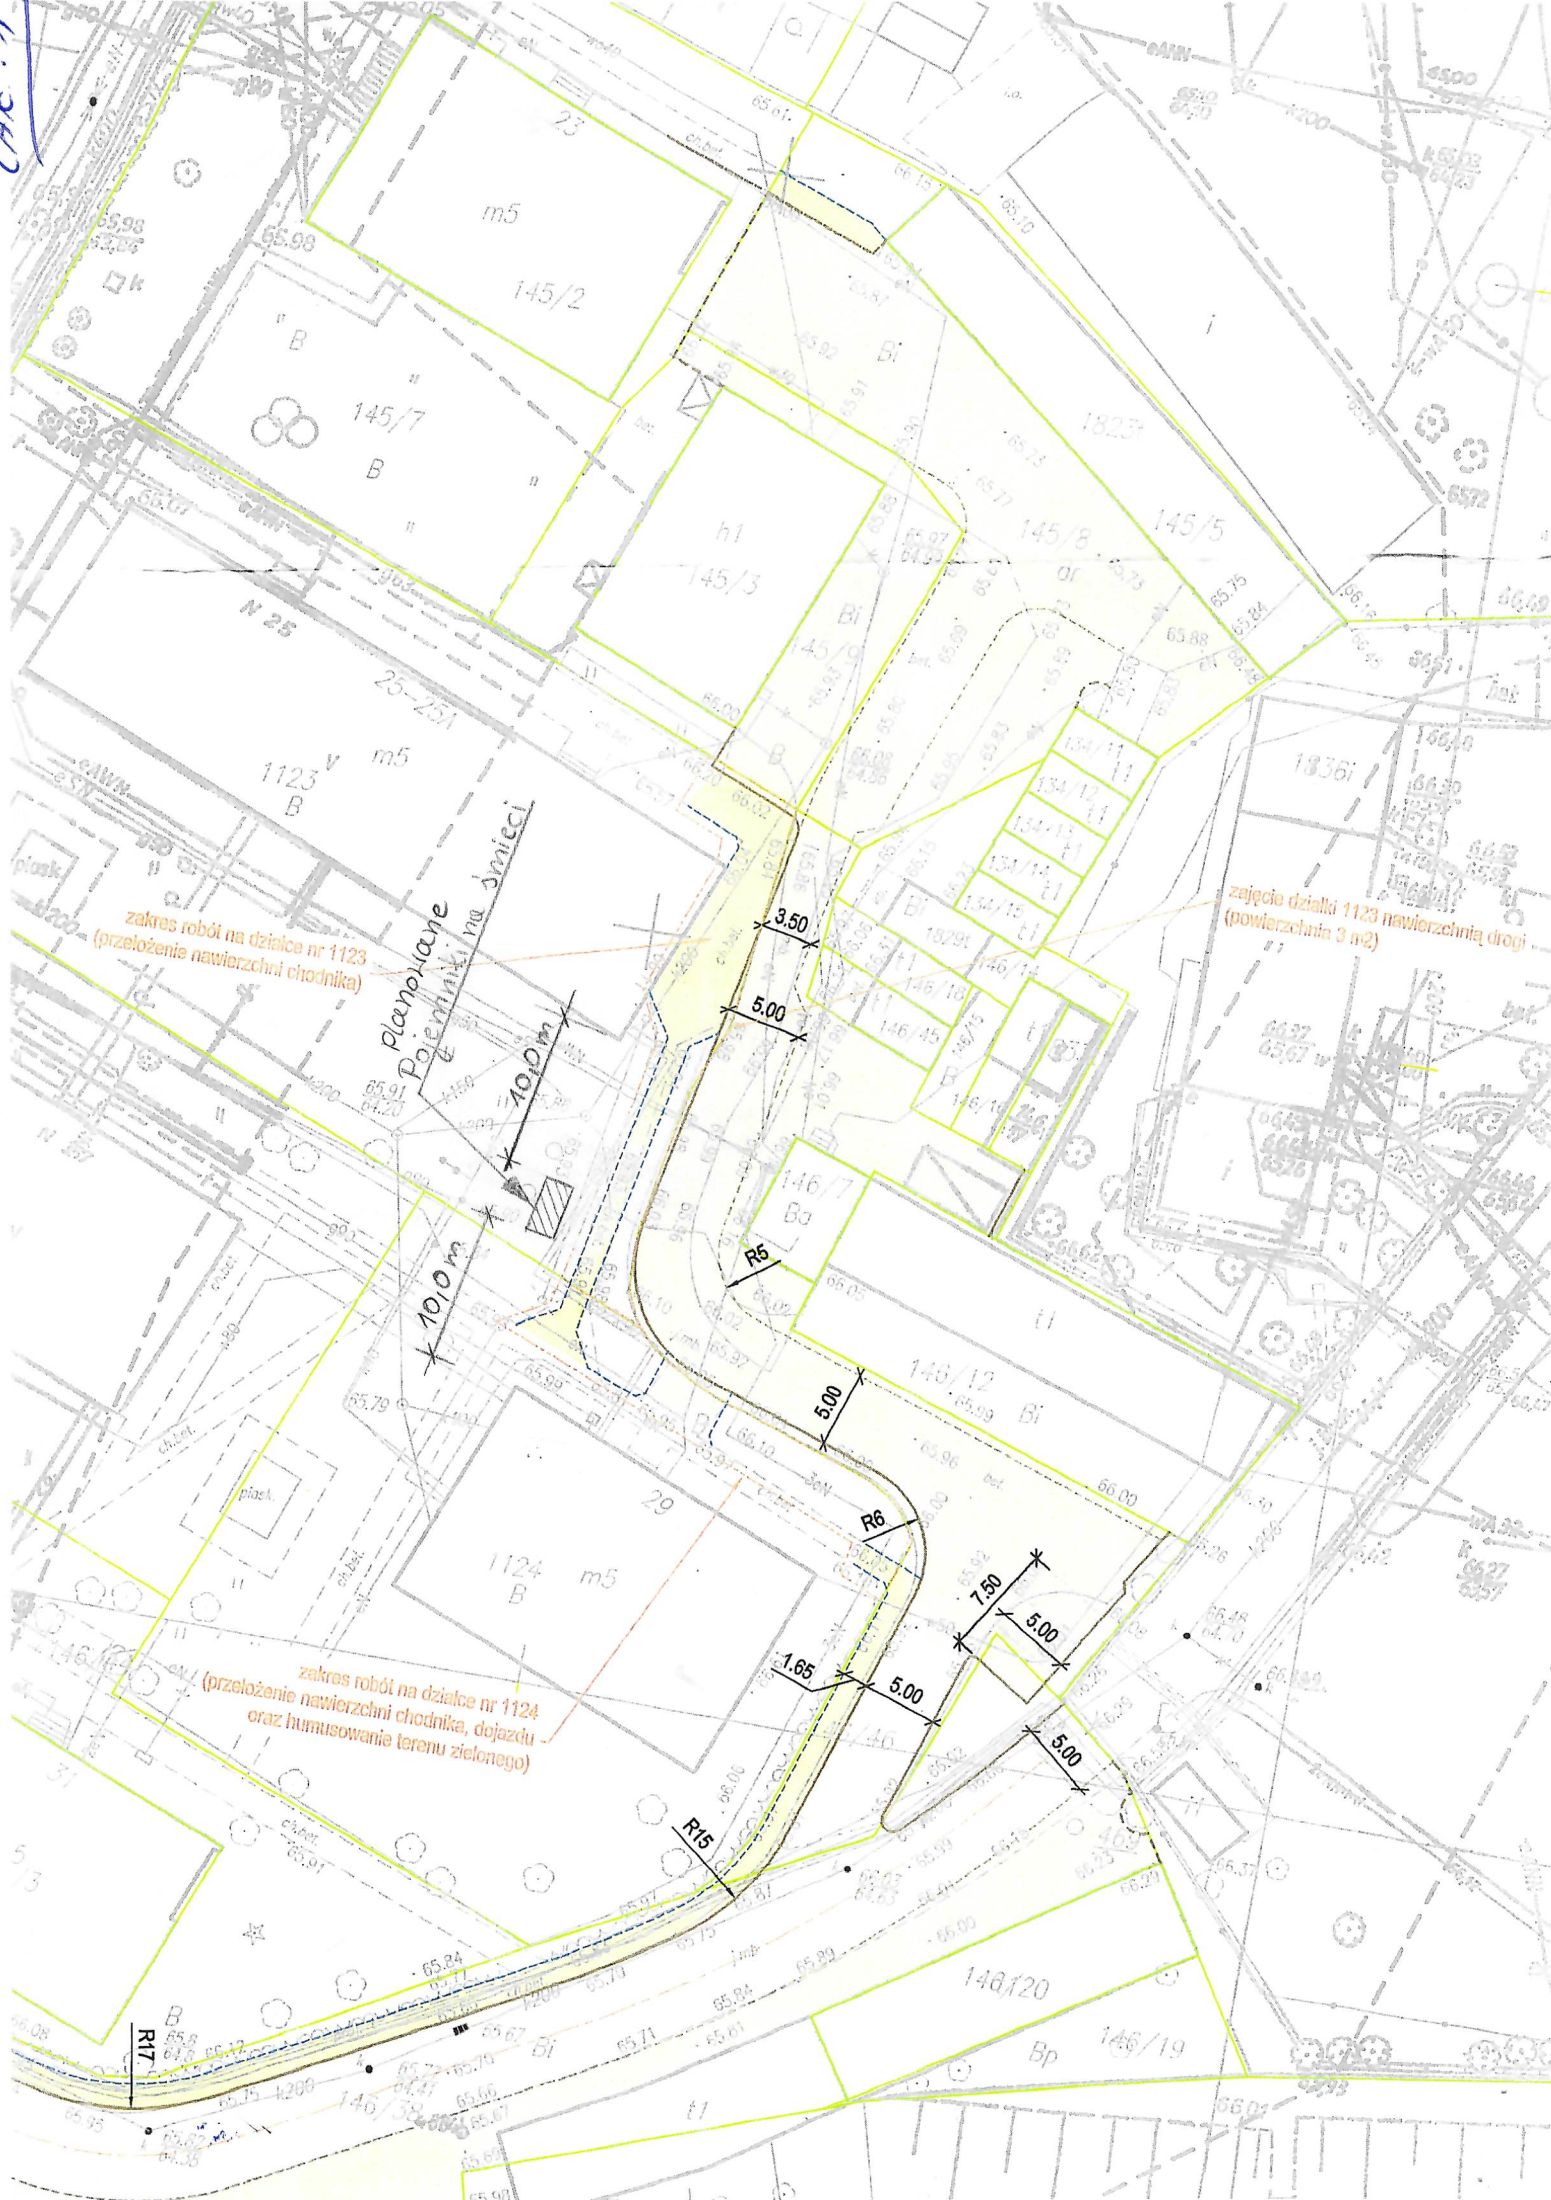

zakres robót na działce nr 1123
(przełożenie nawierzchni chodnika)

planowane
pojemniki na śmieci

zajęcie działki 1123 nawierzchnią drogi
(powierzchnia 3 m²)

zakres robót na działce nr 1124
(przełożenie nawierzchni chodnika, dojazdu
oraz humusowanie terenu zielonego)

R17

R15

R5

R6